


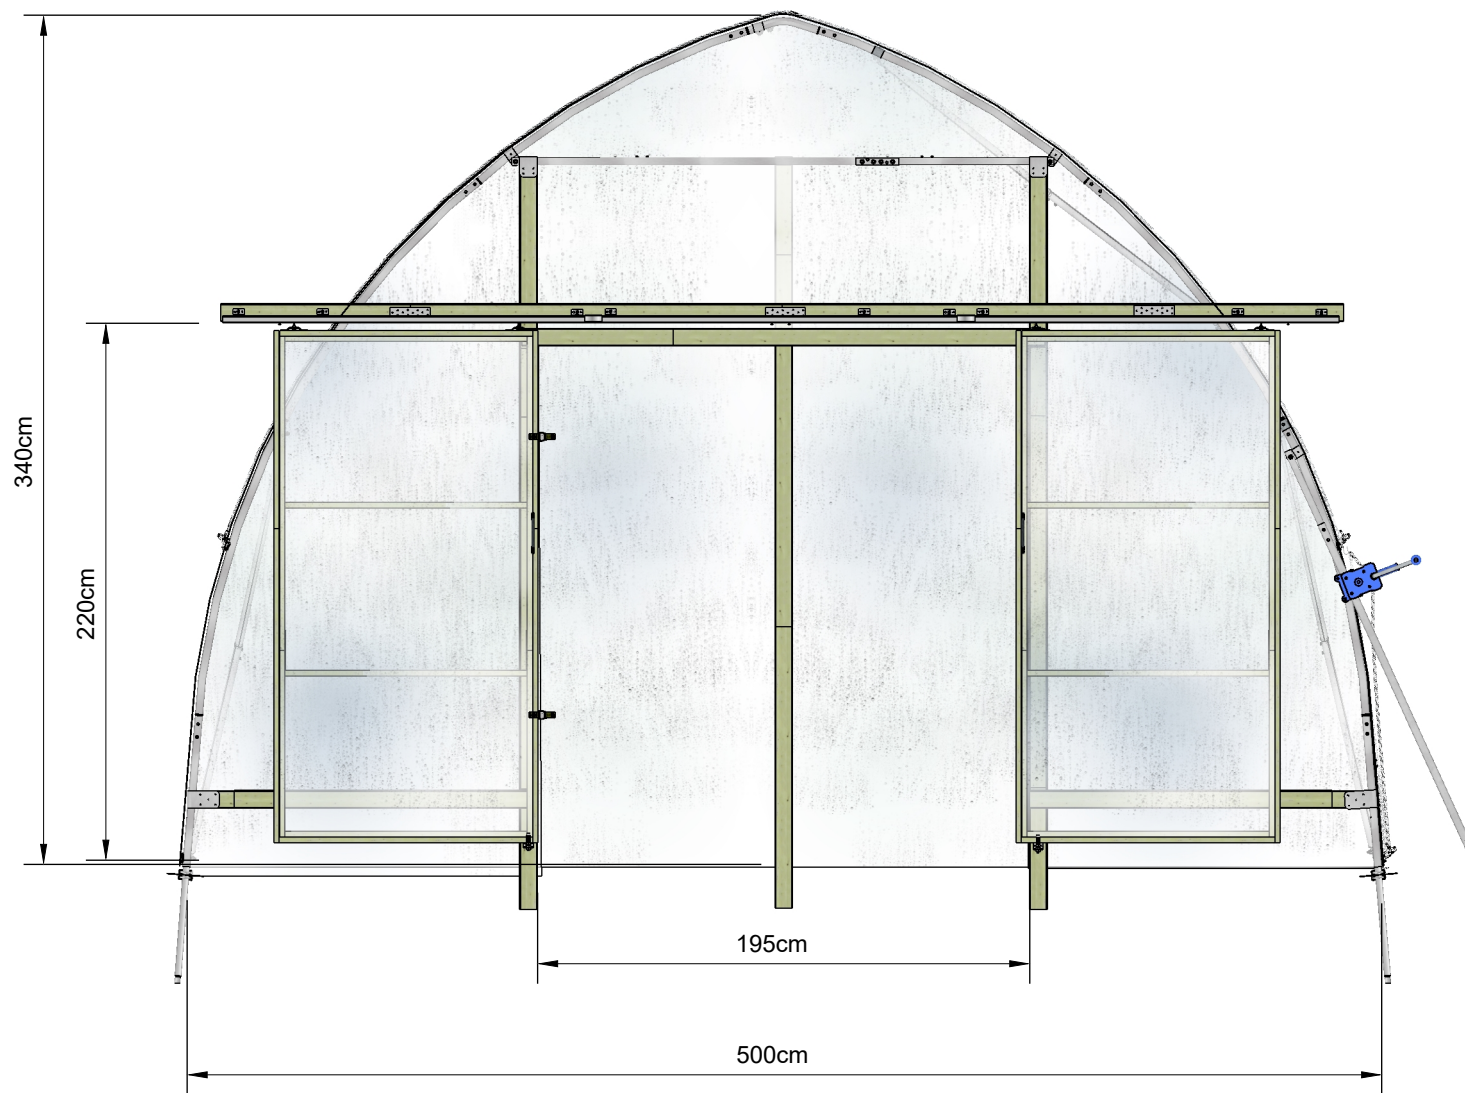


1:30

Tunnelväxthus Leva 5m Gavel

ISSUE 2025-02-11
PROJECT 2025-02-11
Leva 5 x 15m
DRAWN BY DS

Vireta AB
GjördNära Tunnelväxthus
Storbovägen
71891 Frövi
info@gjordanara.se
0581 499 990



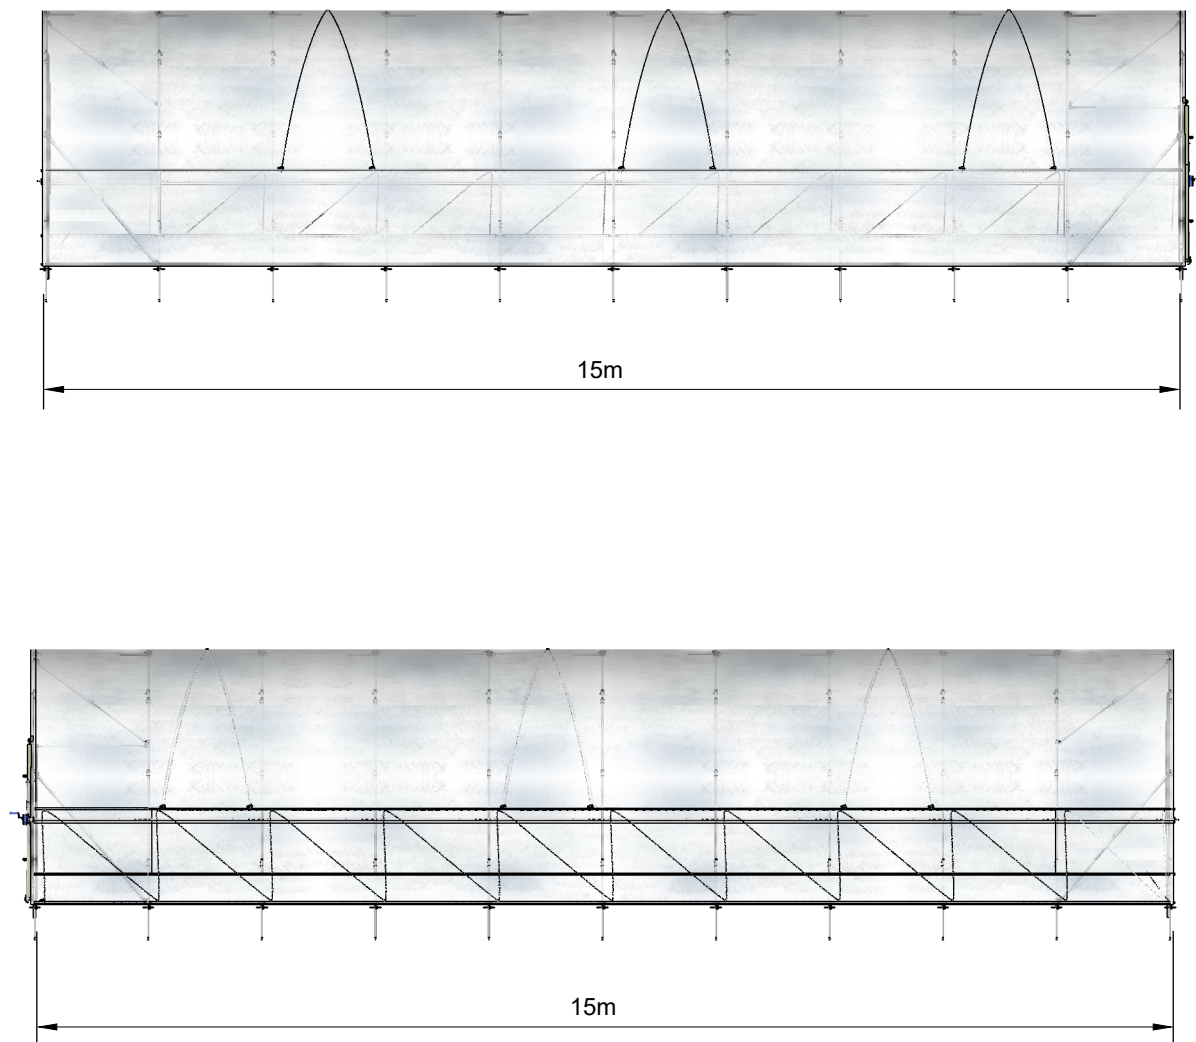

1:100

Tunnelväxthus
Leva 5
Sida 15m

ISSUE
2025-02-11

PROJECT
Leva 5 x 15m

DRAWN BY
DS

Vireta AB
GjerdNära Tunnelväxthus
Storbovägen
71891 Frövi
info@gjordanara.se
0581 499 990





Fakta stomme:

Stålrör varmgalvaniserade:
32mm x 2mm

Tak och sidor av växthusfilm.
PE - EVA 200my UV stabil i 5 år.

Förankring: Jordankare som går ca 50cm ner i
marken.

Dörrar och trädelar av impregnerat virke
34 x 70mm + 15 x 70mm




Vireta AB
GjerdNära Tunnelväxthus
Storbovägen
71891 Frövi
info@gjerdnara.se
0581 499 990

ISSUE
2025-02-11
PROJECT
Leva 5 x 15m
DRAWN BY
DS


Tunnelväxthus
Leva 5 x 15
ISO P

A.03

Stålrör dimension

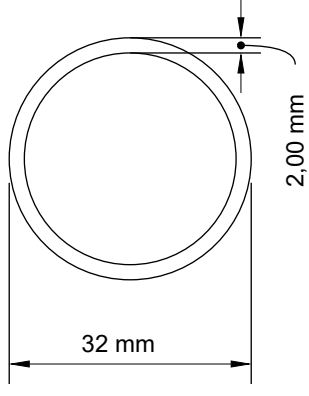

Jordankare längd

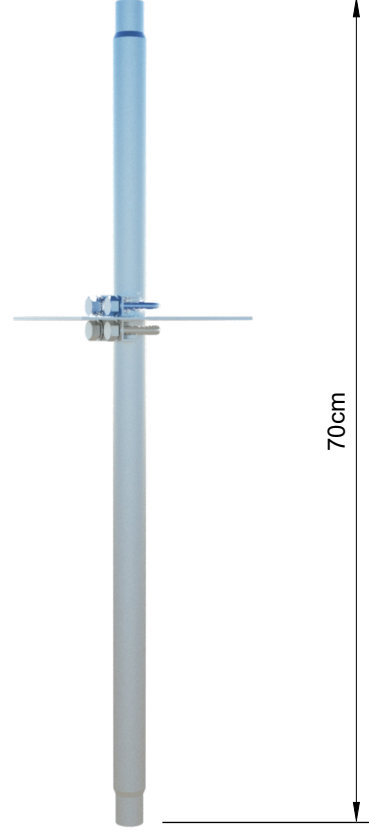

Tunnelväxthus
Leva 5
Jordankare

A.04

ISSUE
2025-02-11

PROJECT
Leva 5 x 15m

DRAWN BY
DS

Vireta AB
GjerdNära Tunnelväxthus
Storbovägen
71891 Frövi
info@gjordanara.se
0581 499 990

