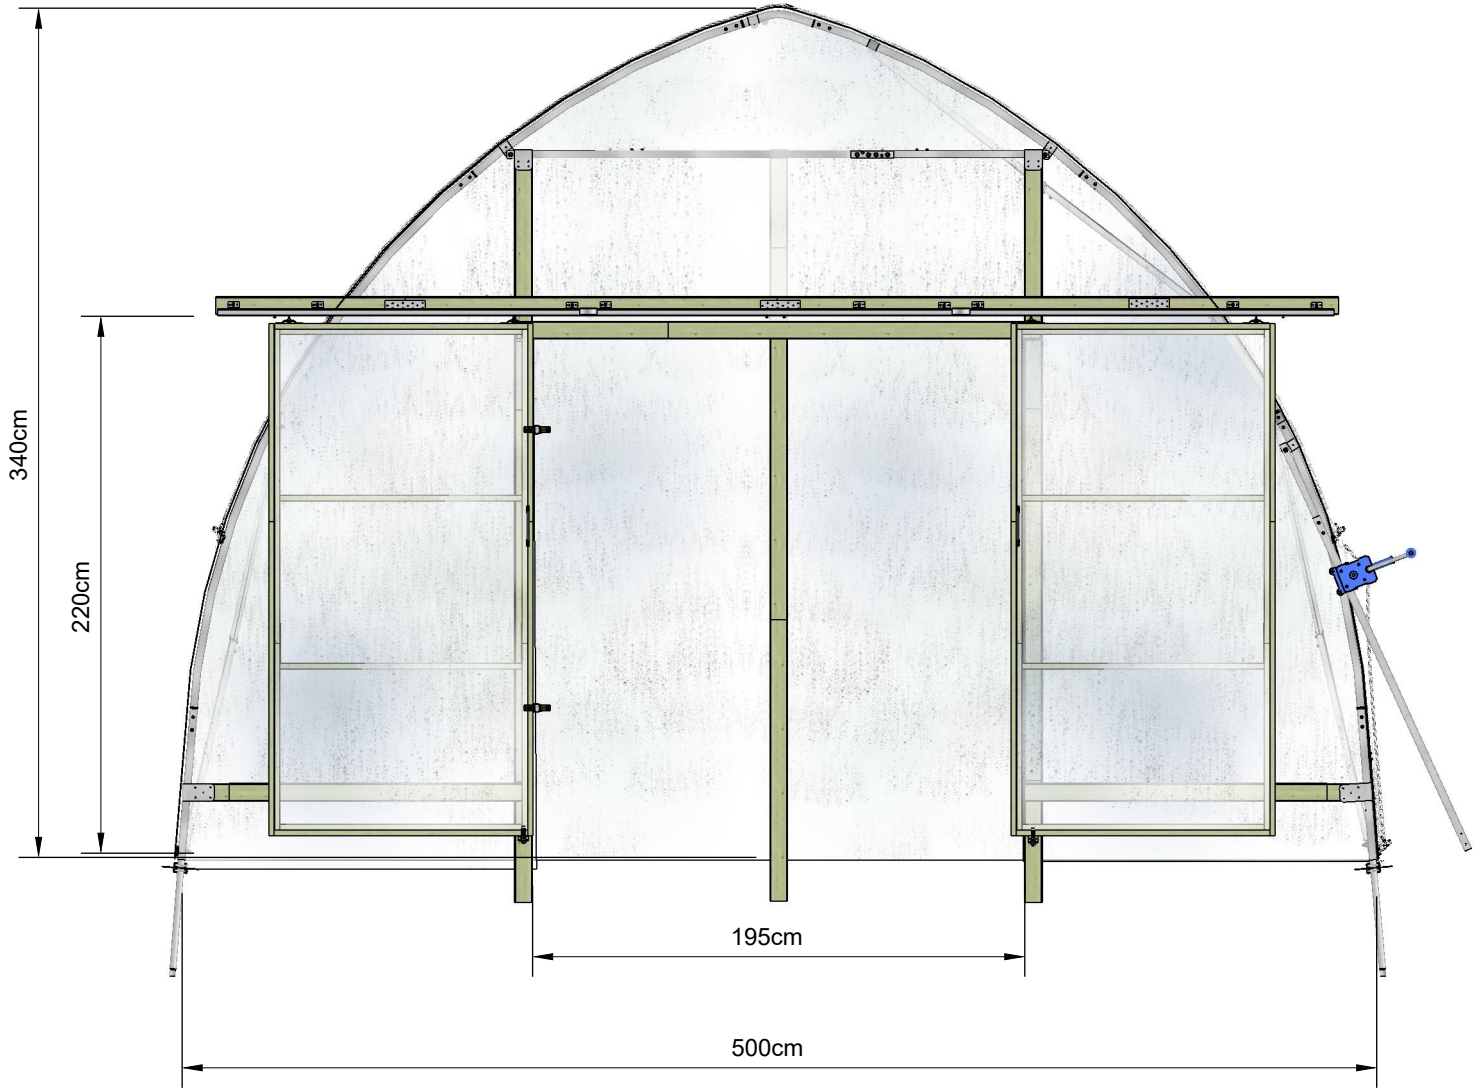

1:30

Vireta AB
GjordNära Tunnelväxthus
Storbovägen
71891 Frövi
info@gjordnara.se
0581 499 990

ISSUE
2025-02-11

PROJECT
Leva 5 x 21m

DRAWN BY
DS

Tunnelväxthus
Leva 5m
Gavel

A.01

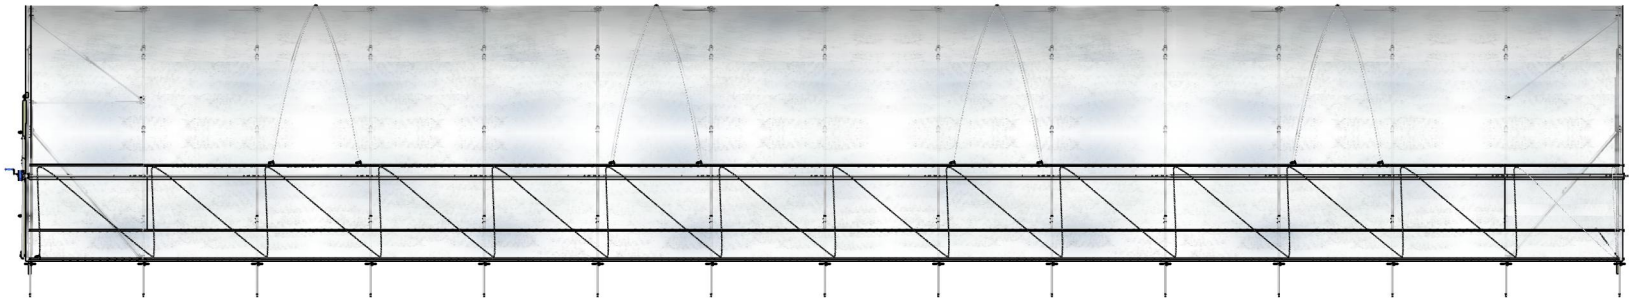

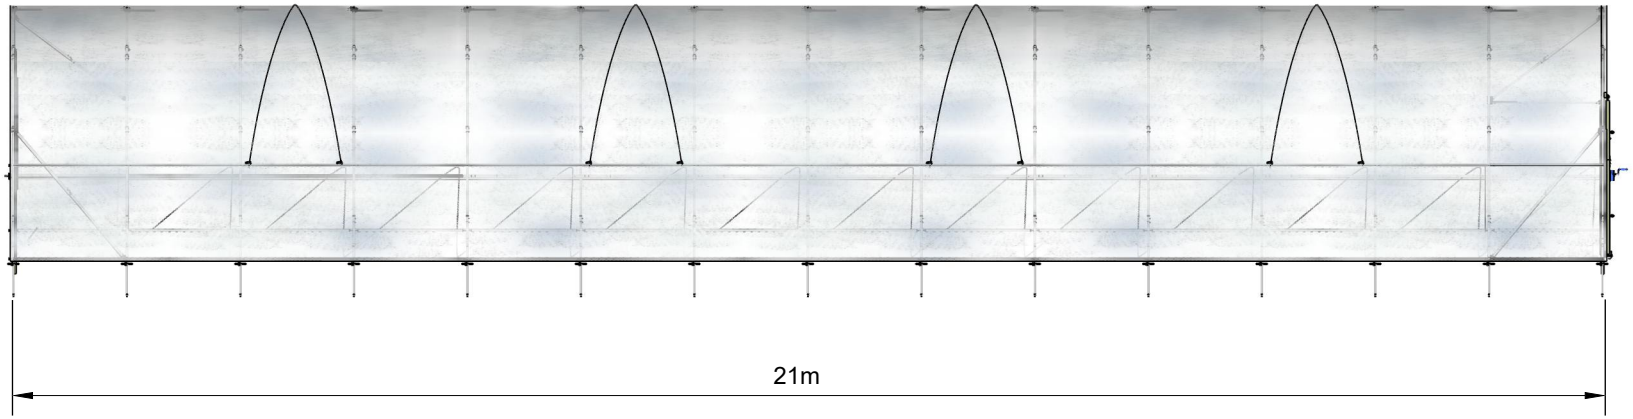

1:100

Vireta AB
GjordNära Tunnelväxthus
Storbovägen
71891 Frövi
info@gjordnara.se
0581 499 990

ISSUE
2025-02-11

PROJECT
Leva 5 x 21m

DRAWN BY
DS

Tunnelväxthus
Leva 5
Sida 21m

A.02

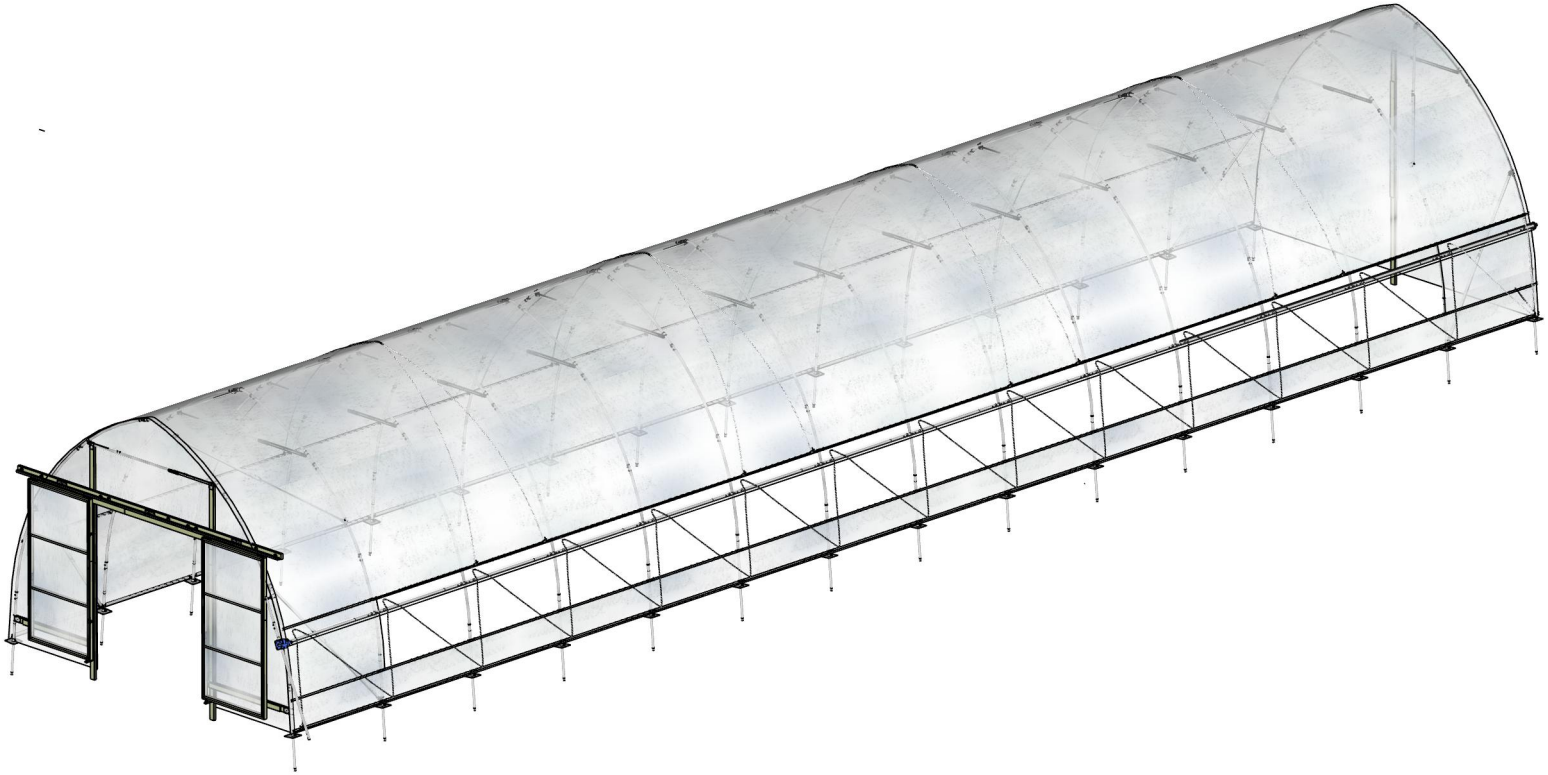

Fakta stomme:
Stålrör varmgalvaniserade:
32mm x 2mm

Tak och sidor av växthusfilm.
PE - EVA 200my UV stabil i 5 år.

Förankring: Jordankare som går ca 50cm ner i marken.

Dörrar och trädelar av impregnerat virke
34 x 70mm + 15 x 70mm

Vireta AB
GjordNära Tunnelväxthus
Storbovägen
71891 Frövi
info@gjordnara.se
0581 499 990

ISSUE
2025-02-11

PROJECT
Leva 5 x 21m

DRAWN BY
DS

Tunnelväxthus
Leva 5 x 21
ISO P

A.03

Stålrör dimension

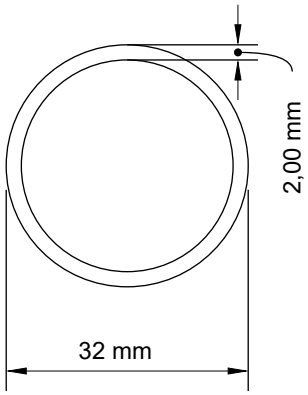

Jordankare längd

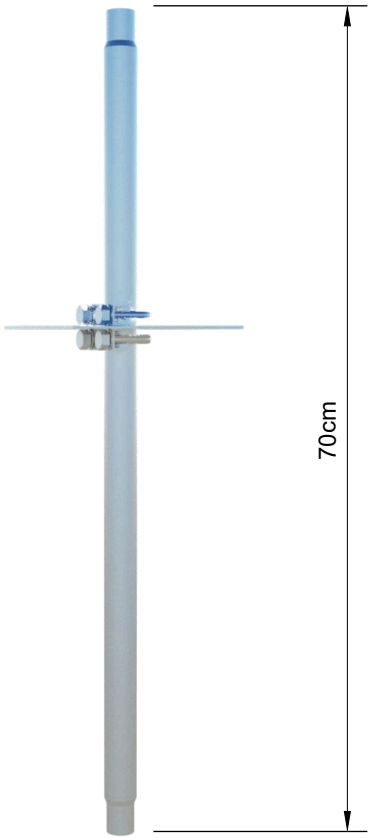

Vireta AB
GjordNära Tunnelväxthus
Storbovägen
71891 Frövi
info@gjordnara.se
0581 499 990

ISSUE
2025-02-11

PROJECT
Leva 5 x 21m

DRAWN BY
DS

Tunnelväxthus
Leva 5
Jordankare

A.04