



Tunnelväxthus Leva 5 m Gavel

A.01

1:30

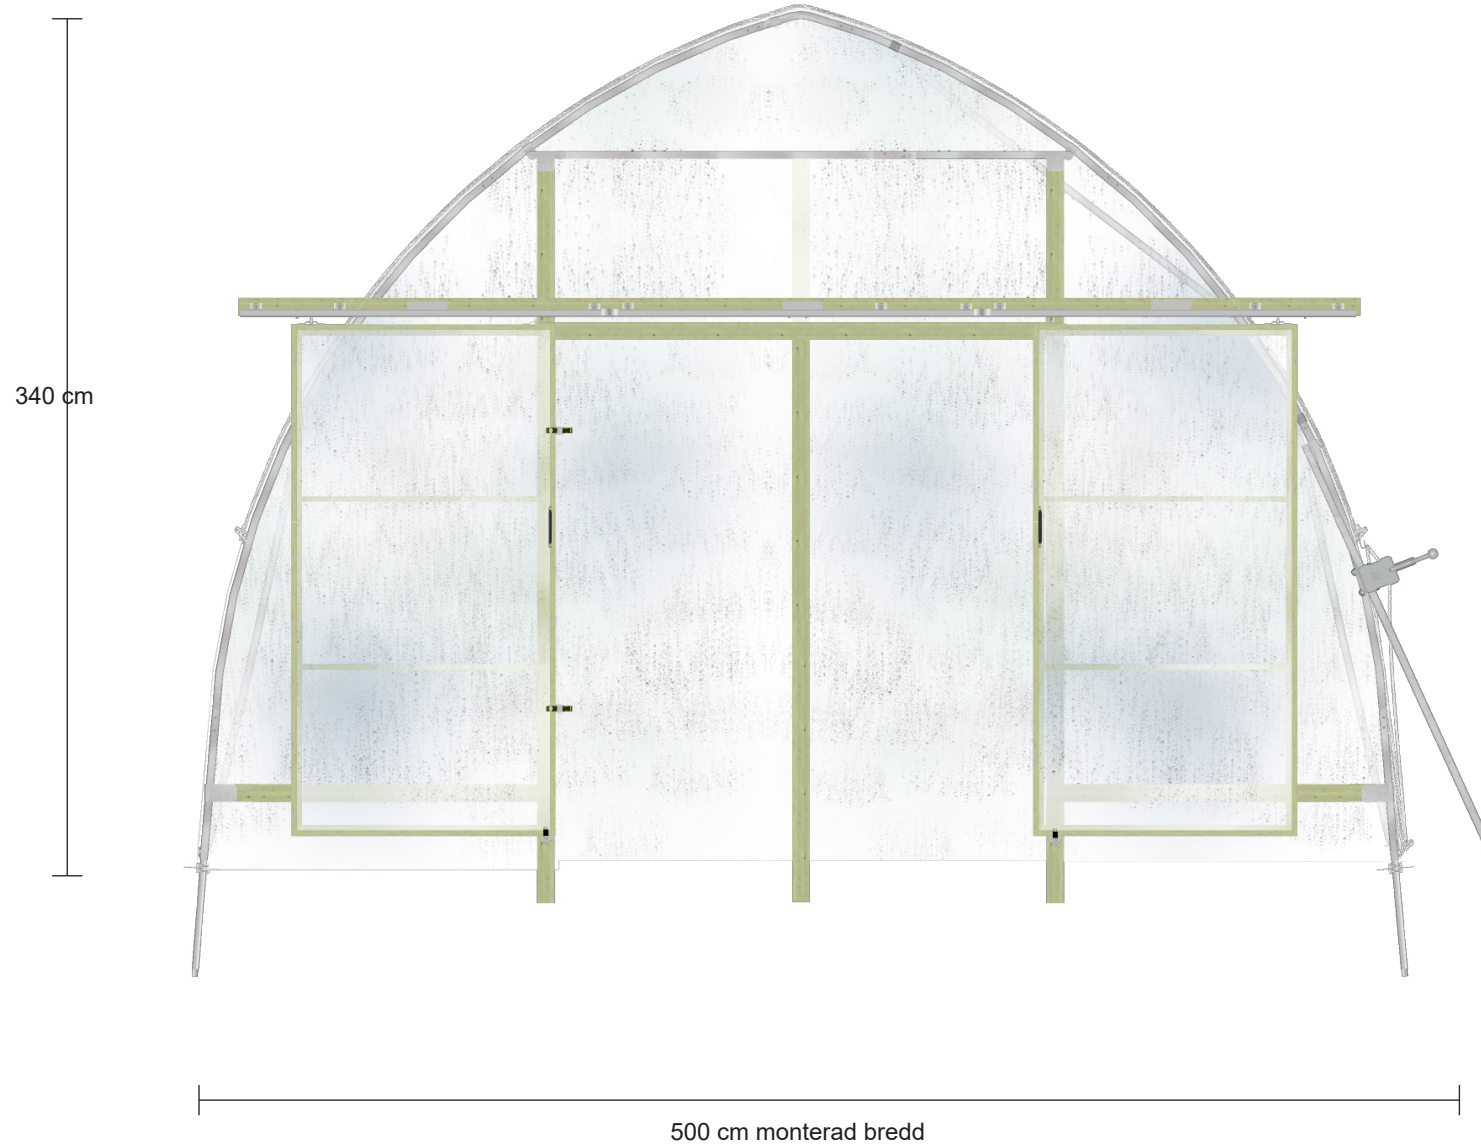


Långsida A – vänster sett från framgaveln

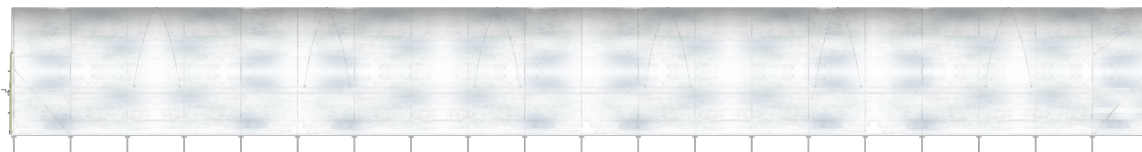

30 m

Långsida B – höger sett från framgaveln

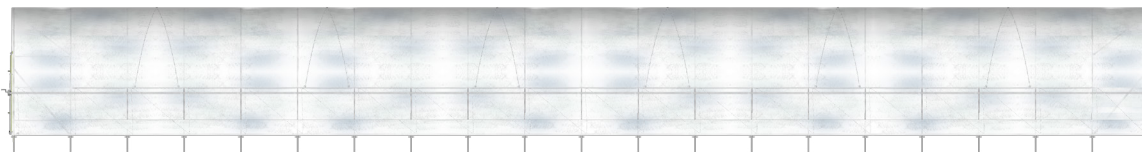

30 m

Fasadytan är plasttäckt enligt modellvyn. Båglägen: 20 fack à 1,5 m.

1:200




Vireta AB · GjerdNära · info@gjerdnara.se ·
0518 499 090

PROJECT Leva 5 x 30 m
ISSUE 2026-10-31
DRAWN BY Daniel

Tunnelväxthus
Leva 5 m
Sida

A.02

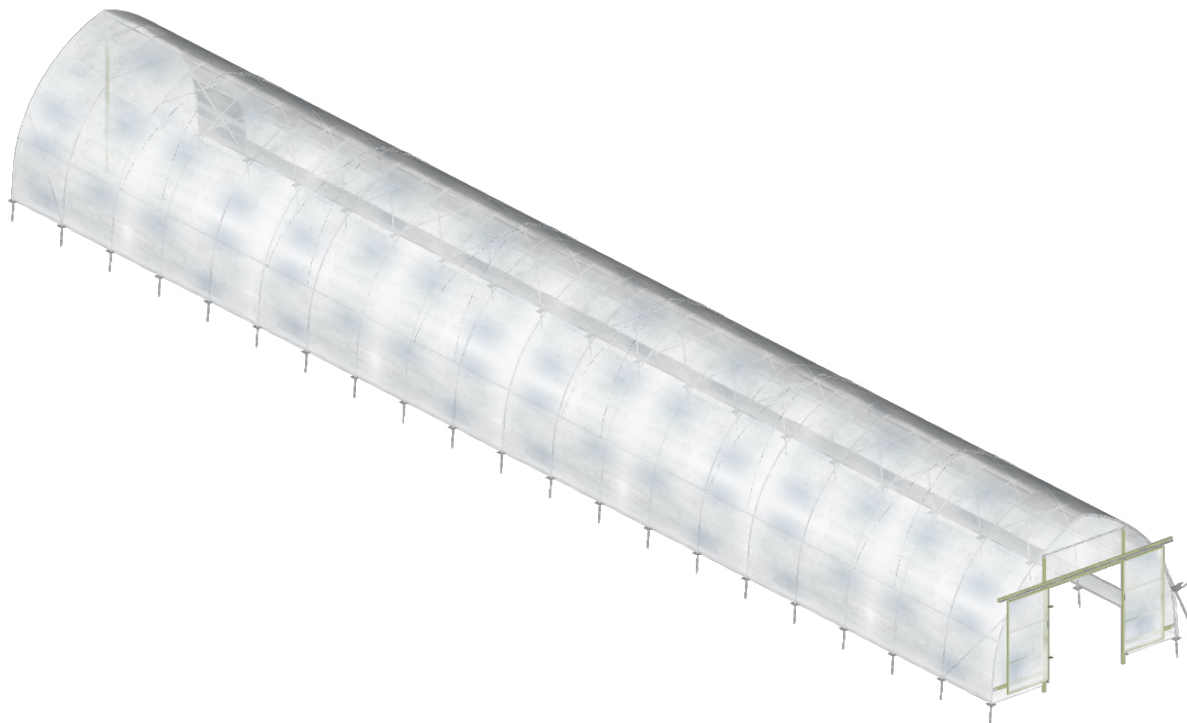

Fakta stomme:

Leva 5 × 30 m
21 bågar, 20 fack à 1,5 m
Monterad bredd 5,0 m
Nominell byggyta 150 m²

Ej skala


Tunnelväxthus
Leva 5 m
ISO P 30 m

PROJECT Leva 5 x 30 m
ISSUE 2026-10-31
DRAWN BY Daniel


Vireta AB · GjordNära · info@gjordnara.se ·
0518 499 090



Rörtvårsnitt – princip, ej skalenligt

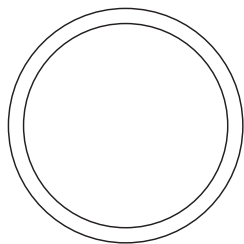

Stålrör: Ø32 mm
Godstjocklek: 2 mm

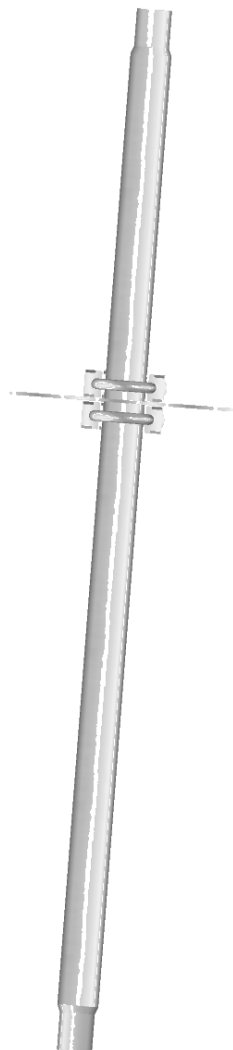

Jordankare 1:5

ca 70 cm

Förankringsdjup och markförhållanden är platsberoende.

Se vyer

Tunnelväxthus
Leva 5 m
Jordankare

PROJECT Leva 5 x 30 m
ISSUE 2026-10-31
DRAWN BY Daniel

Vireta AB · GjordNära · info@gjordanara.se ·
0518 499 090



A.04

30 m

5 m



30 m

1:200

Tunnelväxthus Leva 5 m Planritning


PROJECT Leva 5 x 30 m
ISSUE 2026-10-31
DRAWN BY Daniel

Vireta AB · GjordNära · info@gjordanara.se ·
0518 499 090



Tunnelväxthus Leva 5 m Gavel bak

A.06

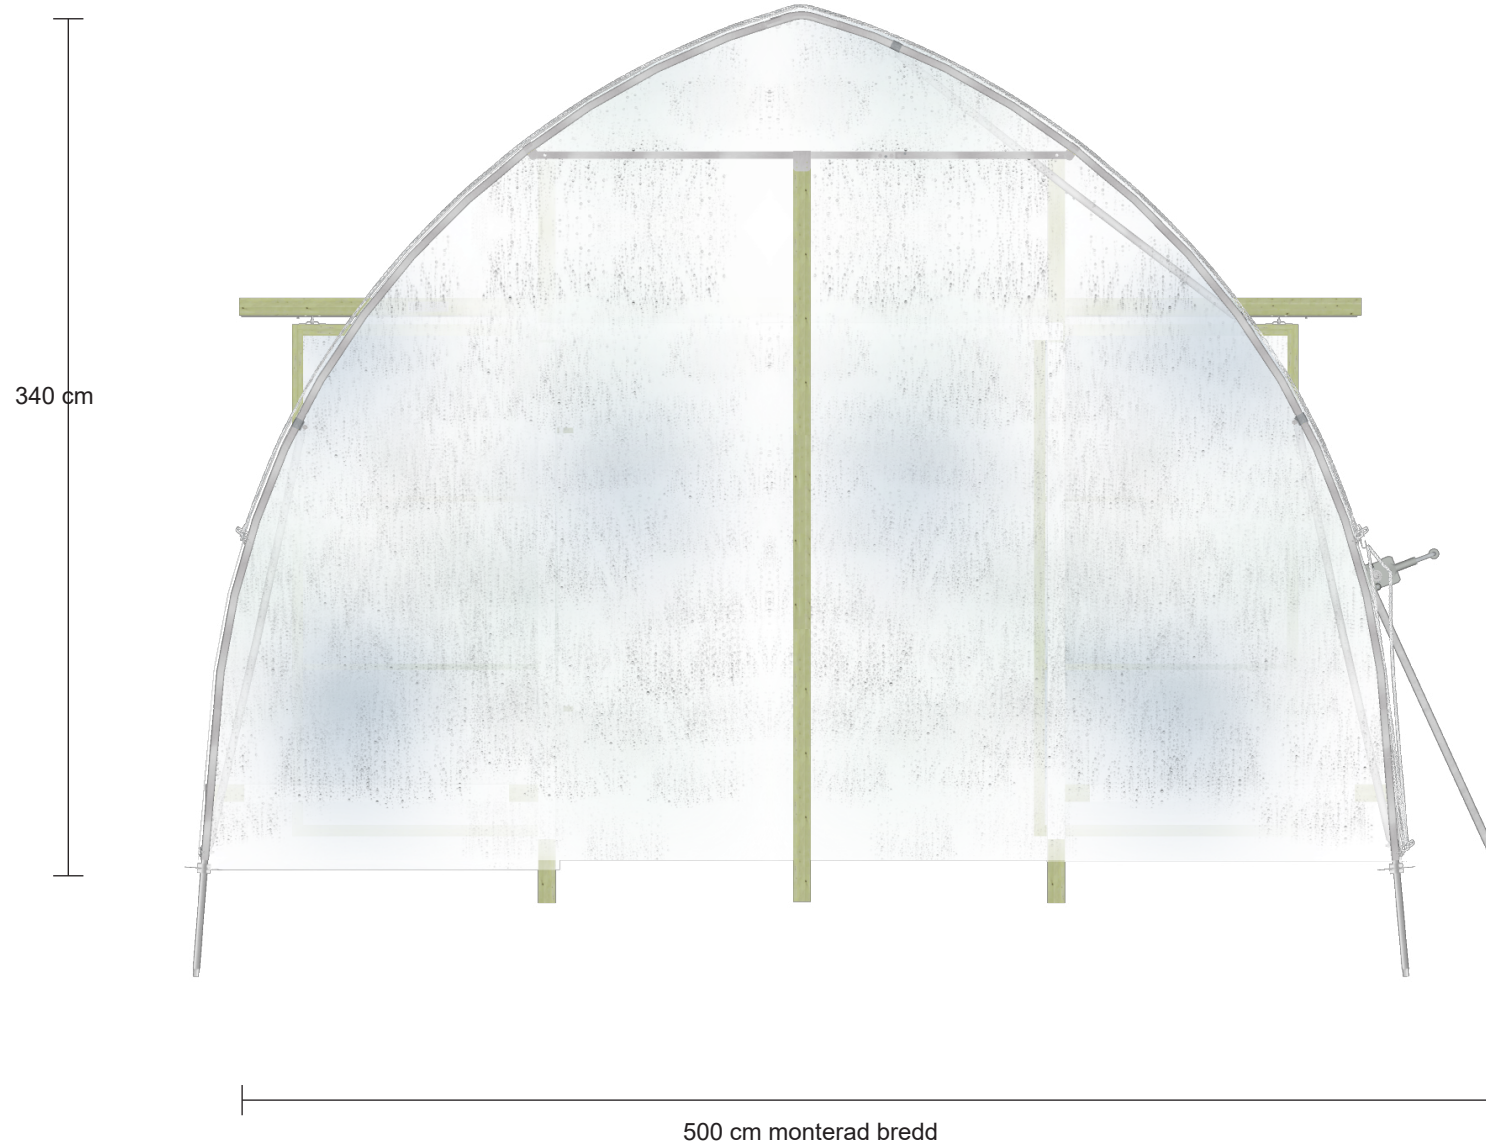

1:30