



Tunnelväxthus Leva 5 m Gavel

A.01


1:30

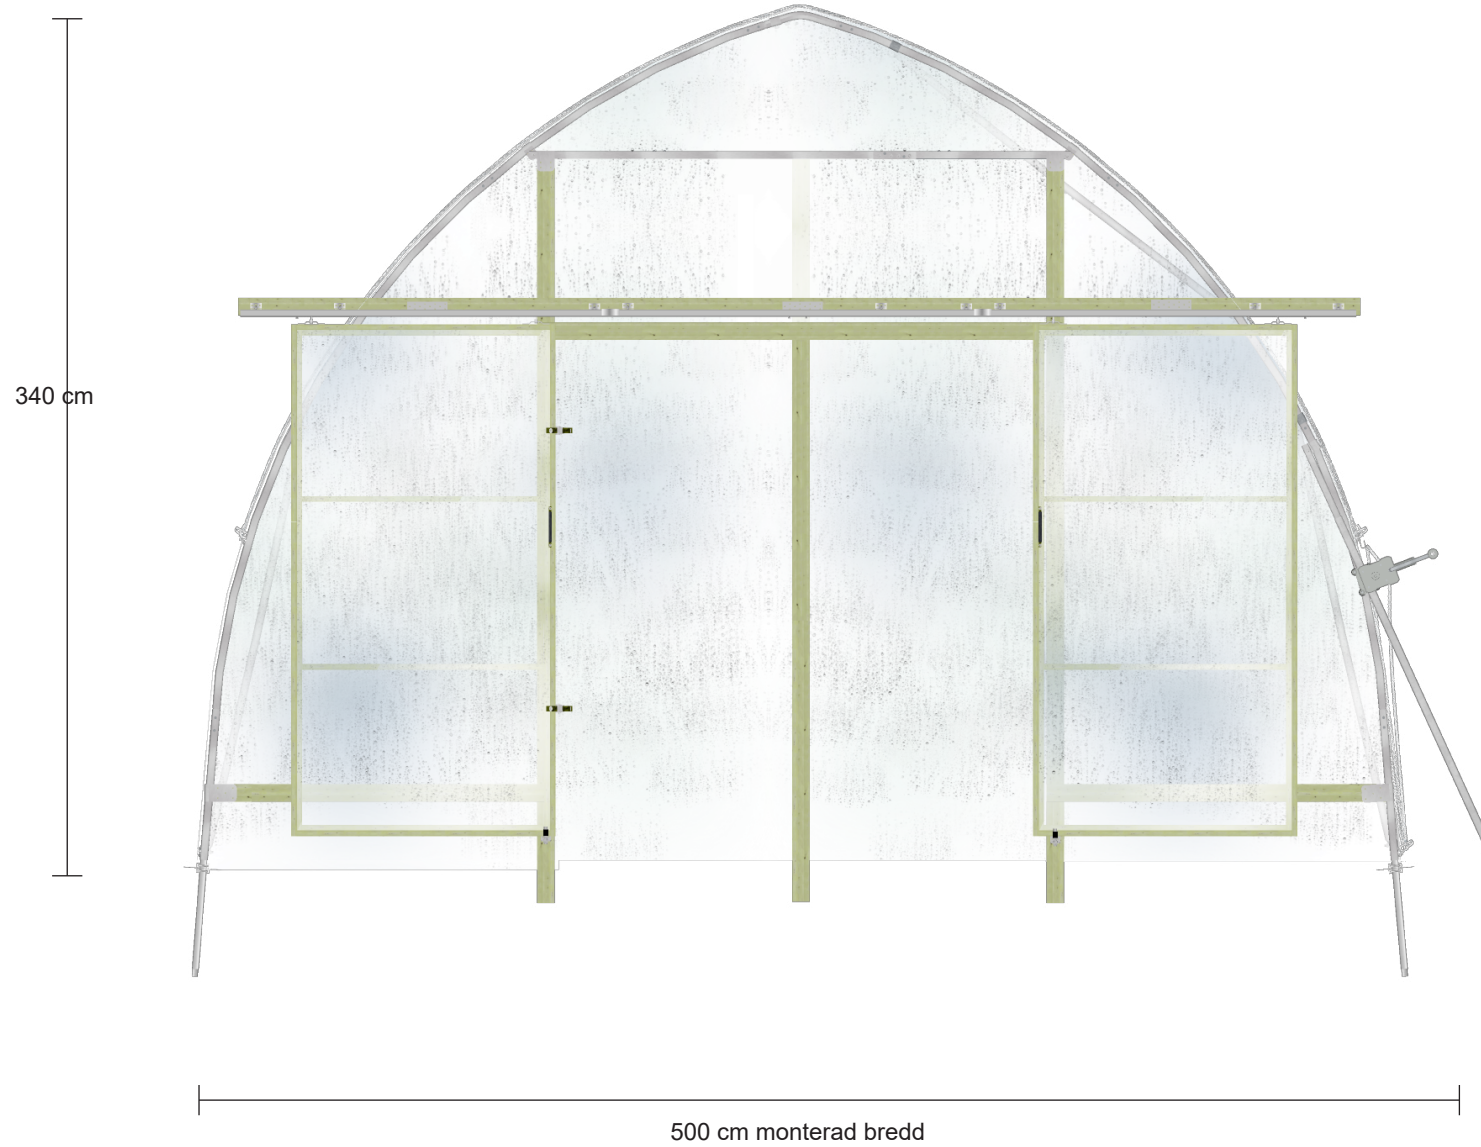

Långsida A – vänster sett från framgaveln

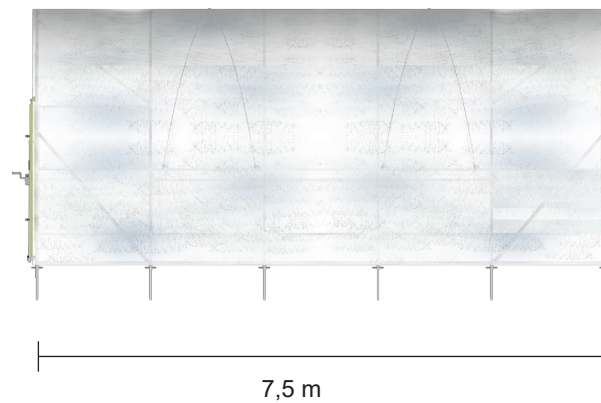

Långsida B – höger sett från framgaveln

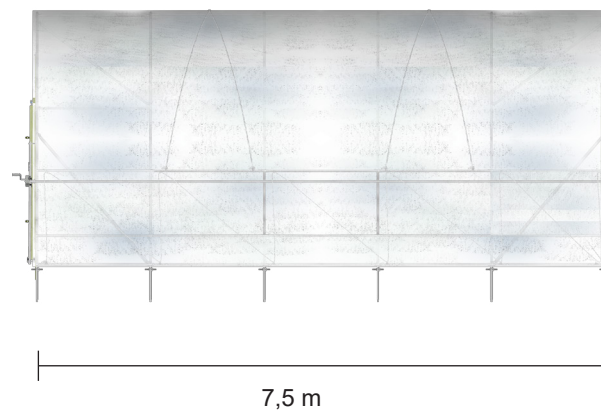

Fasadytan är plasttäckt enligt modellvyn. Båglägen: 5 fack à 1,5 m.

1:100



Vireta AB · GjordNära · info@gjordanara.se ·
0518 499 090

PROJECT Leva 5 x 7,5 m
ISSUE 2026-10-31
DRAWN BY Daniel

Tunnelväxthus
Leva 5 m
Sida

A.02



Fakta stomme:

Leva 5 × 7,5 m
6 bågar, 5 fack à 1,5 m
Monterad bredd 5,0 m
Nominell byggyta 37,5 m²

Ej skala


Tunnelväxthus
Leva 5 m
ISO P 7,5 m

PROJECT Leva 5 x 7,5 m
ISSUE 2026-10-31
DRAWN BY Daniel


Vireta AB · GjordNära · info@gjordnara.se ·
0518 499 090



Rörtvårsnitt – princip, ej skalenligt

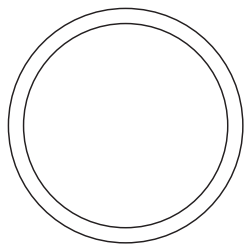

Stålrör: Ø32 mm
Godstjocklek: 2 mm

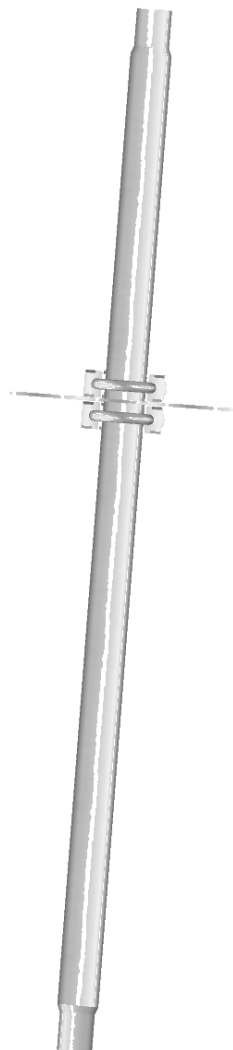

Jordankare 1:5

ca 70 cm

Förankringsdjup och markförhållanden är platsberoende.

Se vyer

Tunnelväxthus
Leva 5 m
Jordankare

PROJECT Leva 5 x 7,5 m
ISSUE 2026-10-31
DRAWN BY Daniel


Vireta AB · GjordNära · info@gjordanara.se ·
0518 499 090



A.04

7,5 m

5 m

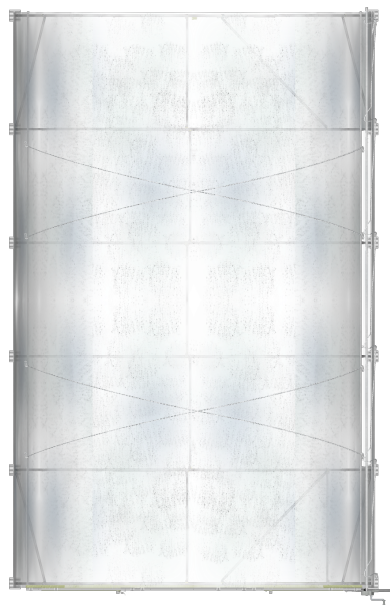

7,5 m

1:100

Tunnelväxthus Leva 5 m Planritning

PROJECT Leva 5 x 7,5 m
ISSUE 2026-10-31
DRAWN BY Daniel

Vireta AB · GjordNära · info@gjordnara.se ·
0518 499 090



