


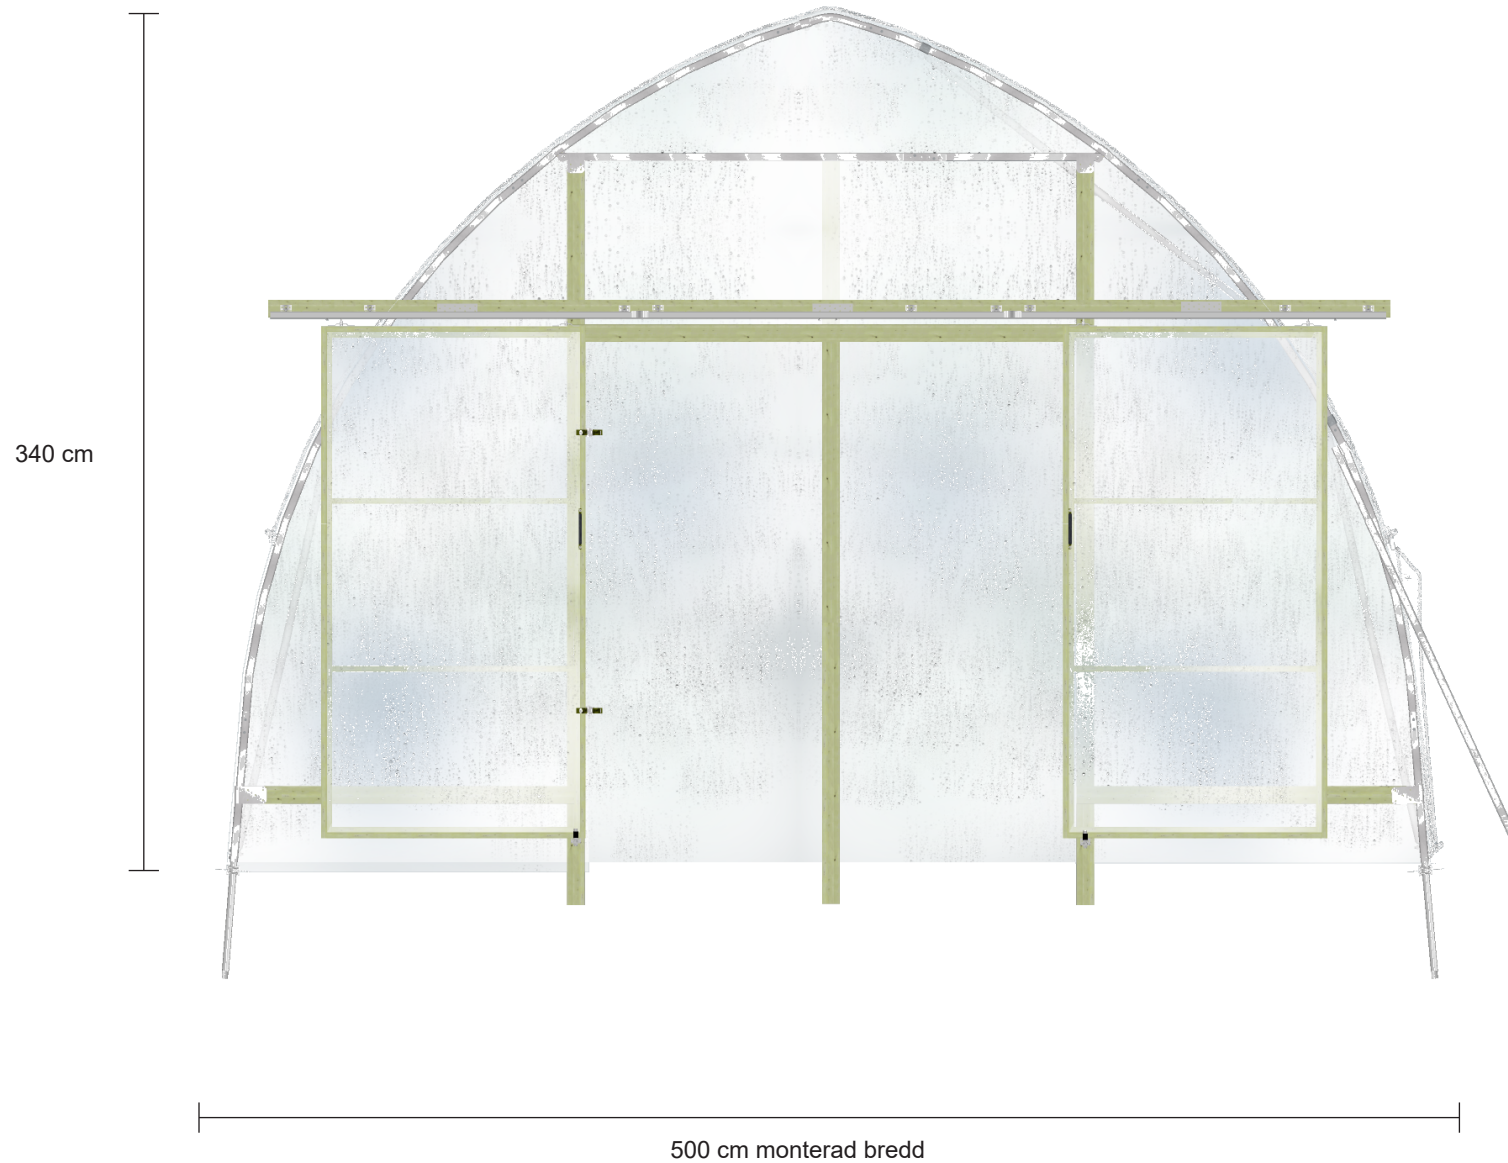

Vireta AB · GjerdNära · info@gjerdnara.se ·
0518 499 090


PROJECT Leva 5 x 9 m
ISSUE 2026-10-30
DRAWN BY Daniel

Tunnelväxthus
Leva 5 m
Gavel


1:30

A.01

Långsida A – vänster sett från framgaveln

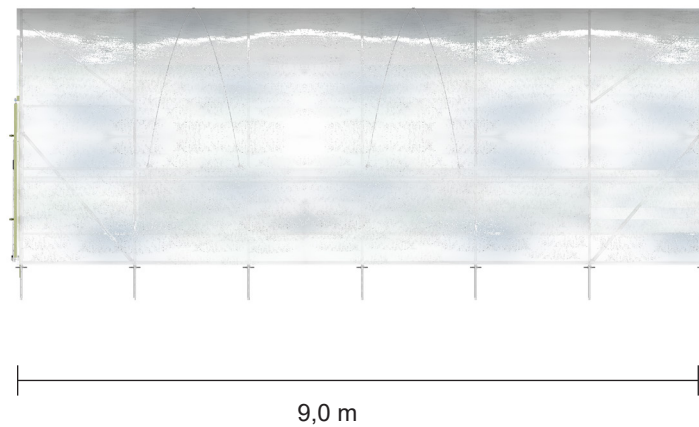

Långsida B – höger sett från framgaveln

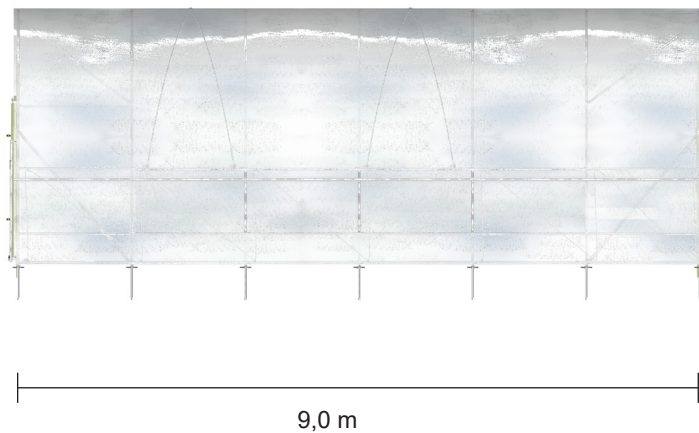

Fasadytan är plasttäckt enligt modellvyn. Båglägen: 6 fack à 1,5 m.

1:100




Vireta AB · GjerdNära · info@gjerdnara.se ·
0518 499 090

PROJECT Leva 5 x 9 m
ISSUE 2026-10-30
DRAWN BY Daniel

Tunnelväxthus
Leva 5 m
Sida

A.02

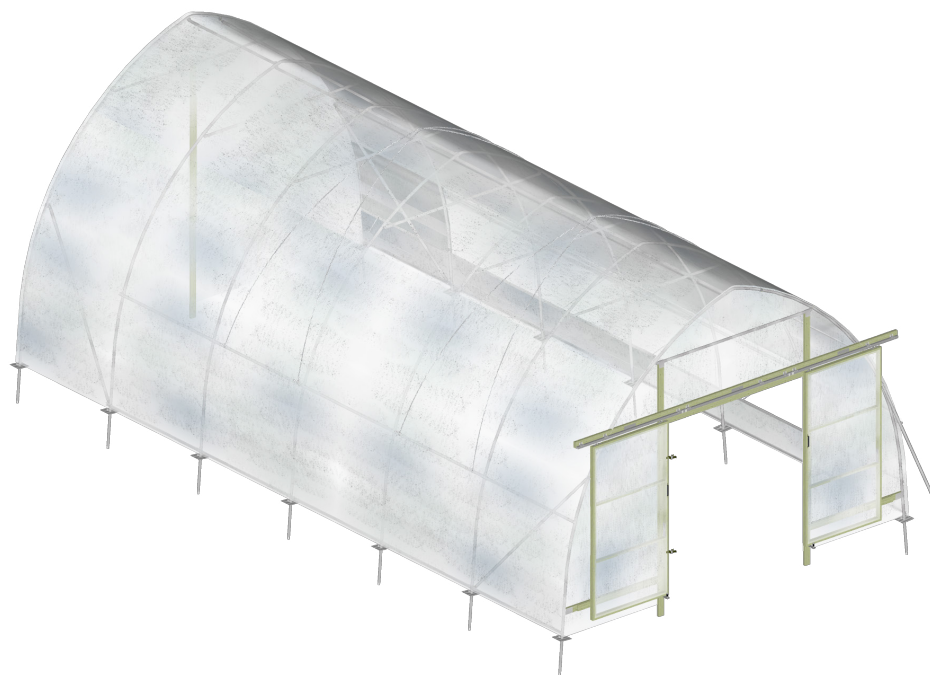

Fakta stomme:

Leva 5 × 9 m
Sju bågar, sex fack à 1,5 m
Monterad bredd 5,0 m
Nominell byggyta 45 m²

Ej skala


Tunnelväxthus
Leva 5 m
ISO P 9 m

PROJECT Leva 5 x 9 m
ISSUE 2026-10-30
DRAWN BY Daniel

Vireta AB · GjordNära · info@gjordnara.se ·
0518 499 090




Rörtvårsnitt – princip, ej skalenligt

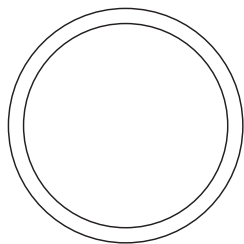

Stålrör: Ø32 mm
Godstjocklek: 2 mm

Jordankare 1:5

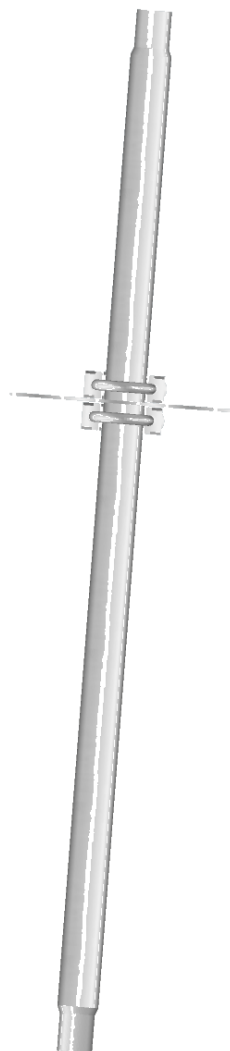

ca 70 cm

Förankringsdjup och markförhållanden är platsberoende.

Se vyer

Tunnelväxthus
Leva 5 m
Jordankare


PROJECT Leva 5 x 9 m
ISSUE 2026-10-30
DRAWN BY Daniel

Vireta AB · GjerdNära · info@gjerdnara.se ·
0518 499 090



9 m

5 m

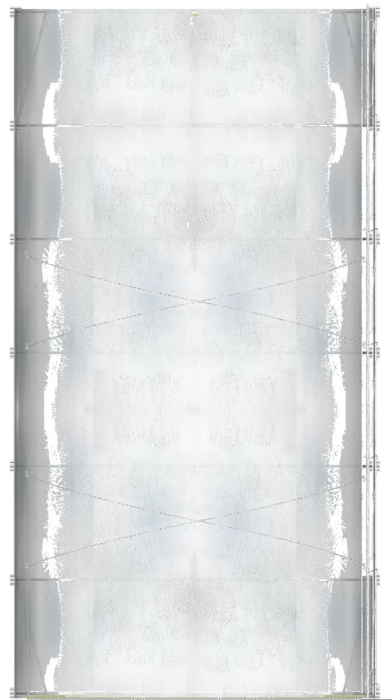

9 m

1:100

Tunnelväxthus Leva 5 m Planritning

PROJECT Leva 5 x 9 m
ISSUE 2026-10-30
DRAWN BY Daniel

Vireta AB · GjördNära · info@gjornara.se ·
0518 499 090



340 cm



500 cm monterad bredd

1:30

Tunnelväxthus
Leva 5 m
Gavel bak

PROJECT Leva 5 x 9 m
ISSUE 2026-10-30
DRAWN BY Daniel

Vireta AB · GjordNära · info@gjordanara.se ·
0518 499 090

