


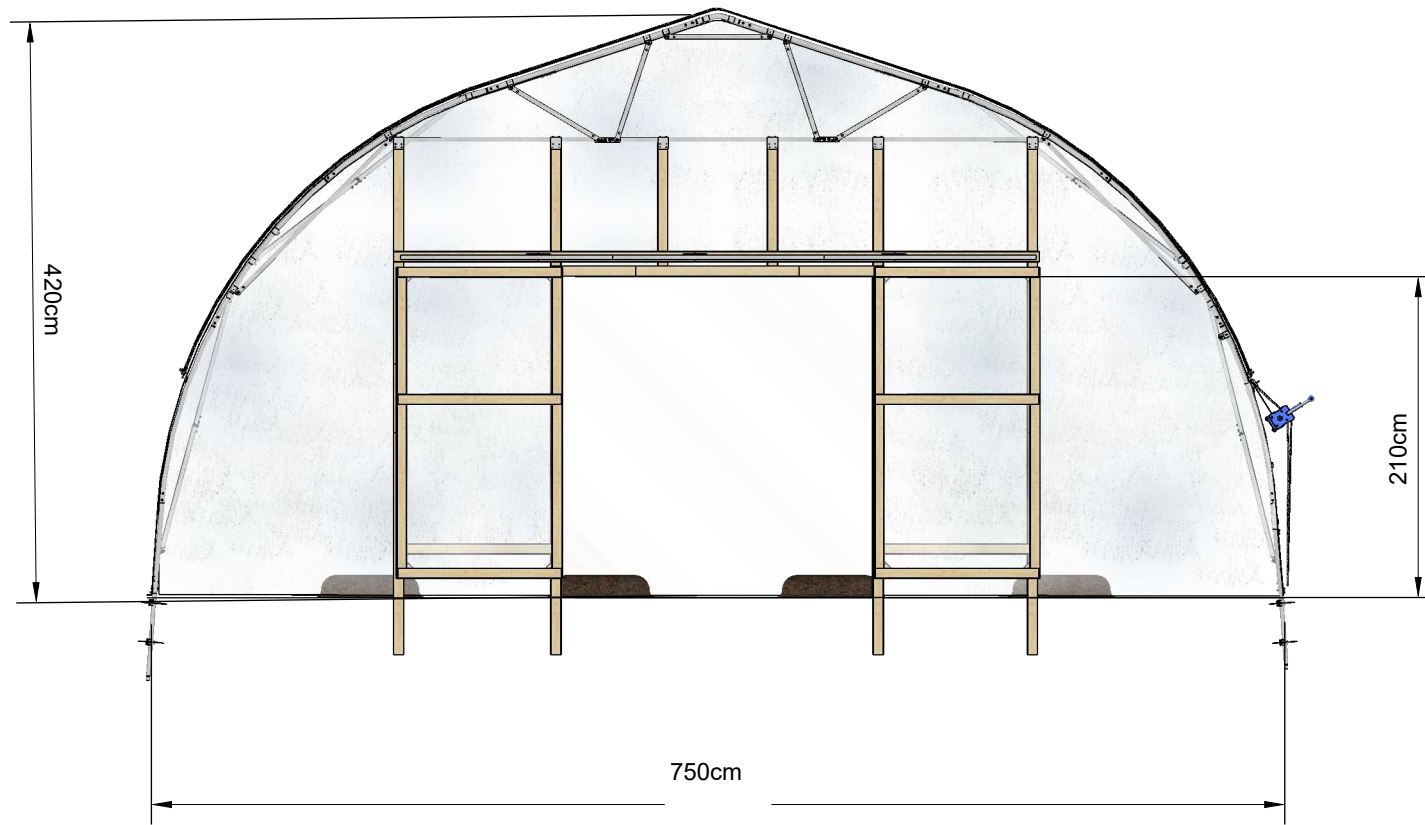


1:50

A.01 **Tunnelväxthus** **Leva 7,5m** **Gavel**

ISSUE 2024-05-03
 PROJECT Leva 7,5 x 15m
 DRAWN BY DS

Vireta AB
 GjordNära Tunnelväxthus
 Storbövägen
 71891 Frövi
 info@gjordanara.se
 0581 499 990



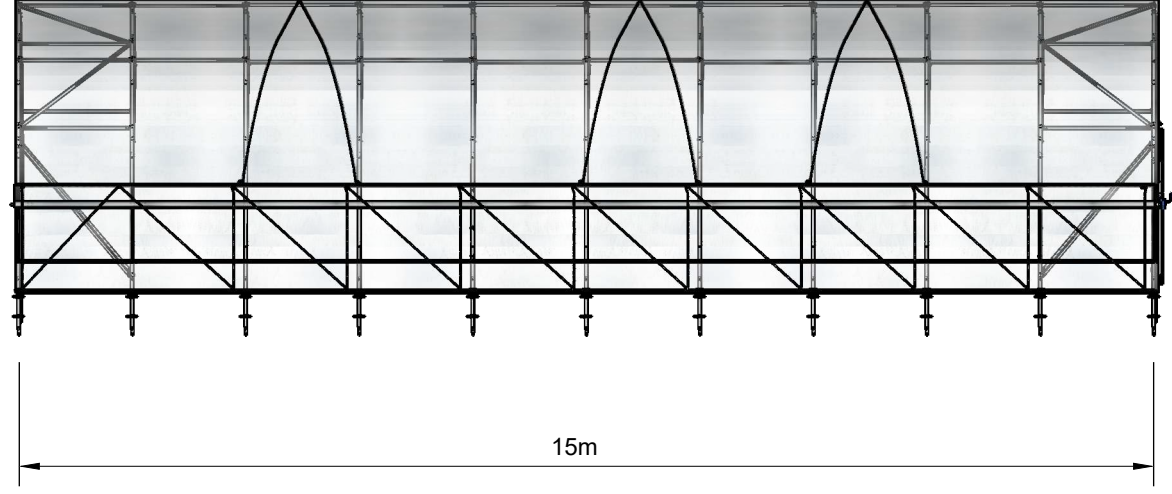

1:100

A.02

Tunnelväxthus Leva 7,5m Sida 15m

ISSUE 2024-05-03
PROJECT 2024-05-03
DRAWN BY DS
Leva 7,5 x 15m

Vireta AB
GjördNära Tunnelväxthus
Storbovägen
71891 Frövi
info@gjordanara.se
0581 499 990



Fakta stomme:

Stålrör varmgalvaniserade:

32mm x 2mm

Tak och sidor av växthusfilm.

PE - EVA 200my UV stabil i 5 år.

Förankring: Jordankare som går 55cm ner i marken.

Dörrar och trädelar av impregnerat virke

34 x 70mm + 15 x 70mm

1:100


Tunnelväxthus
Leva
ISO P

A.03


ISSUE
2024-05-03
PROJECT
Leva 7,5 x 15m
DRAWN BY
DS


Vireta AB
GjördNära Tunnelväxthus
Storbovägen
71891 Frövi
info@gjordanara.se
0581 499 990

Stålrör dimension

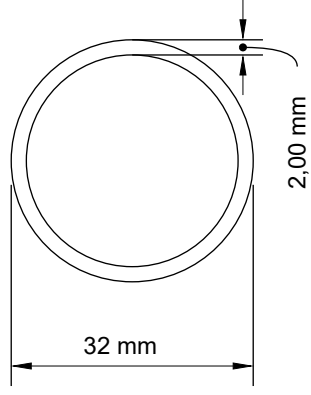

Jordankare längd

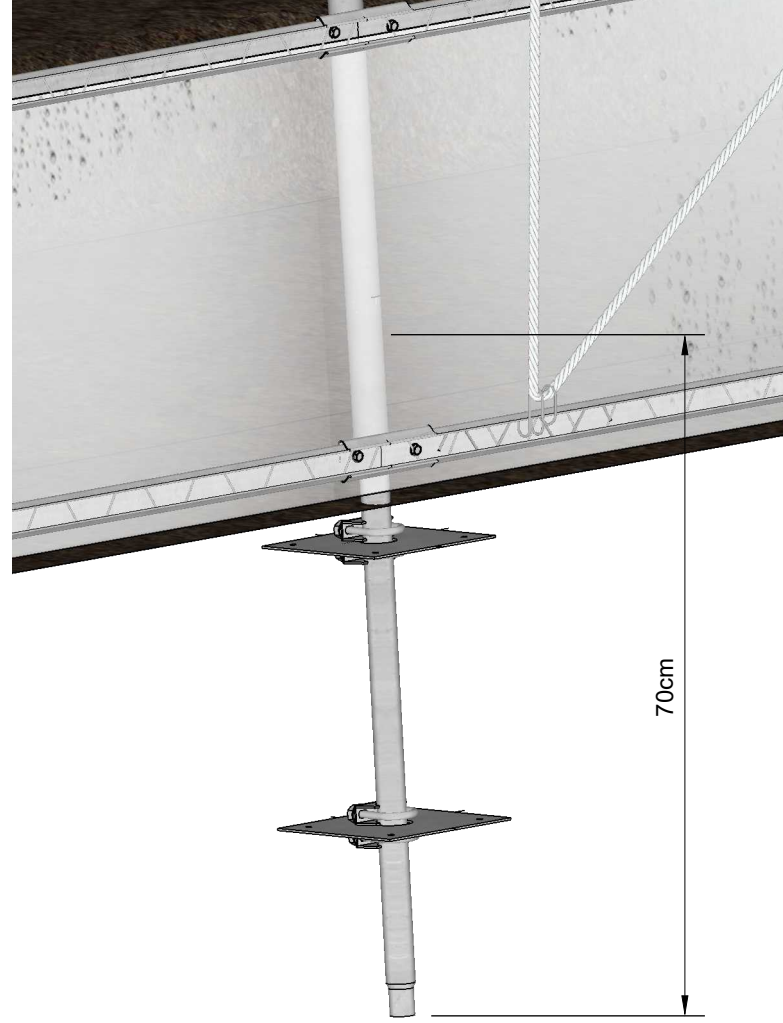

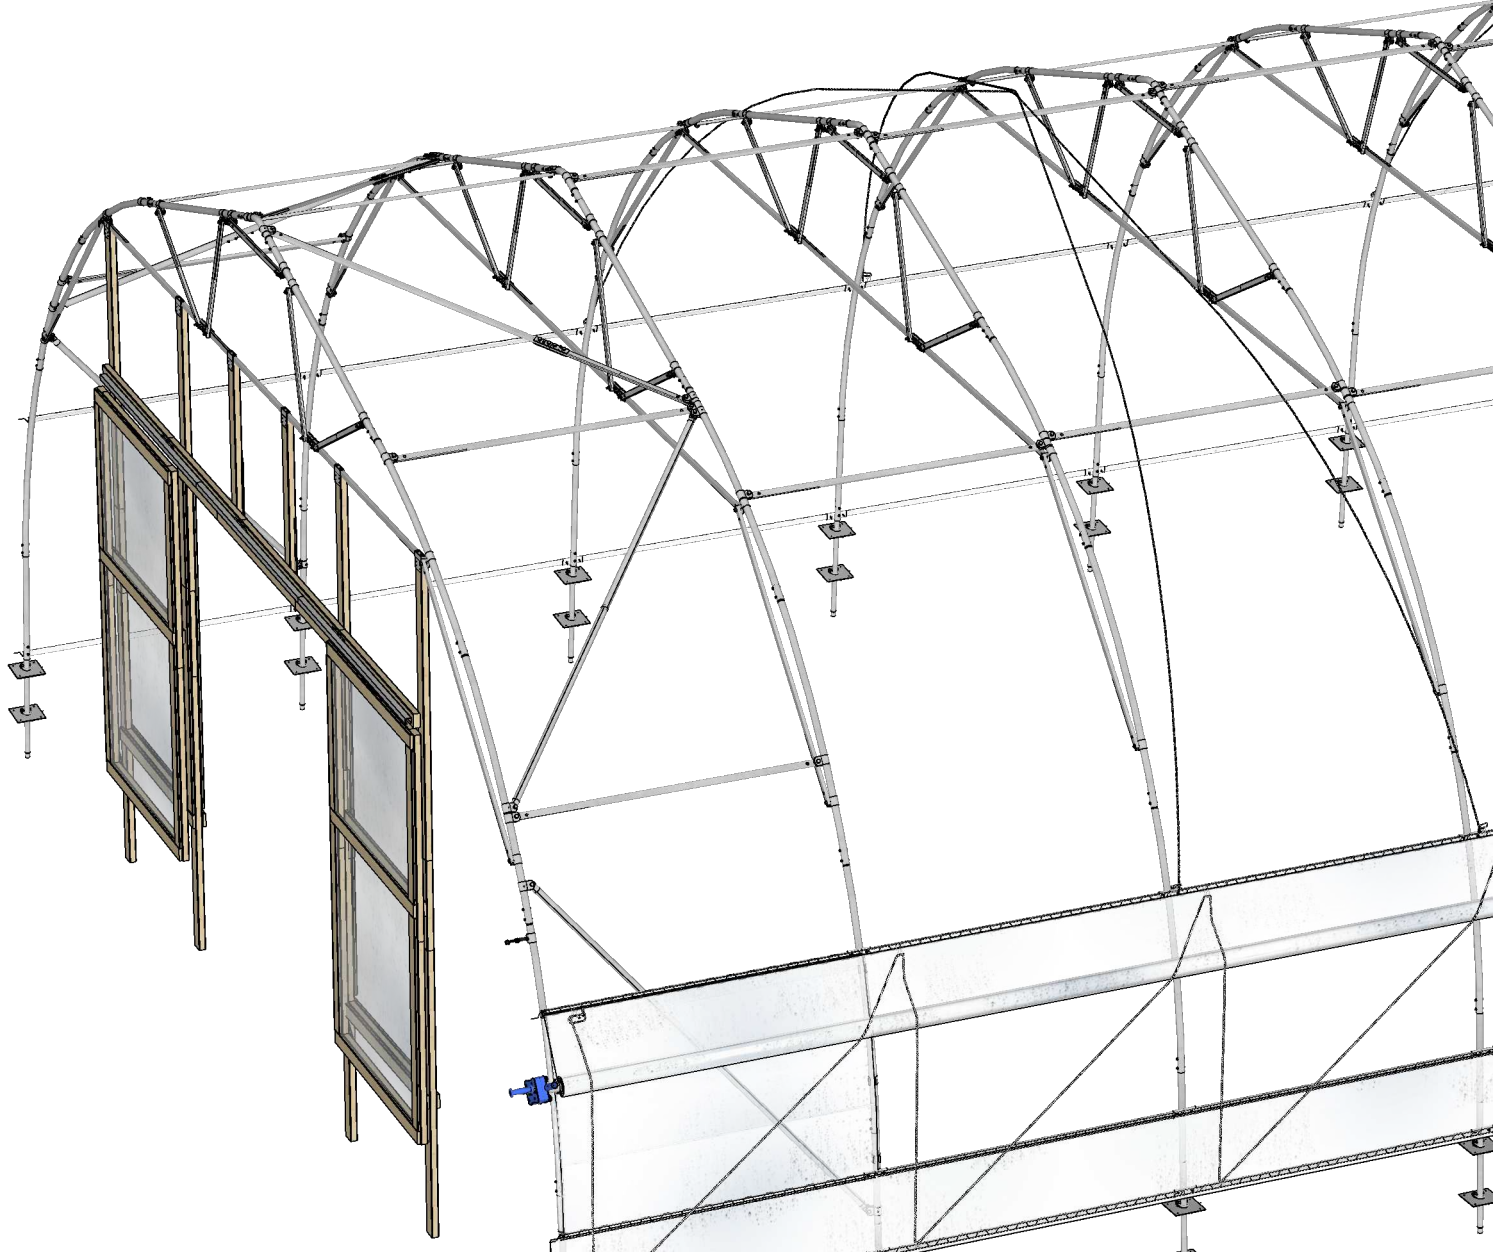

A.05


Tunnelväxthus Leva Stålkonstruktion

ISSUE
2024-05-03


PROJECT
Leva 7,5 x 15m

DRAWN BY
DS

Vireta AB
GjördNära Tunnelväxthus
Storbovägen
71891 Frövi
info@gjordnara.se
0581 499 990

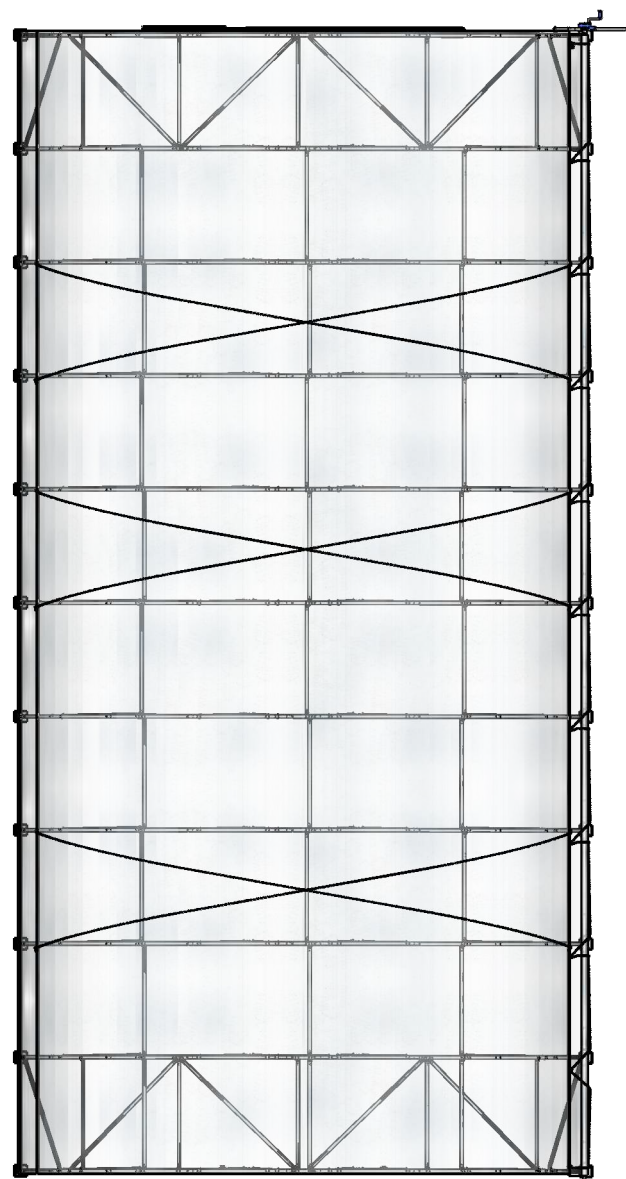

Vy ovanifrån

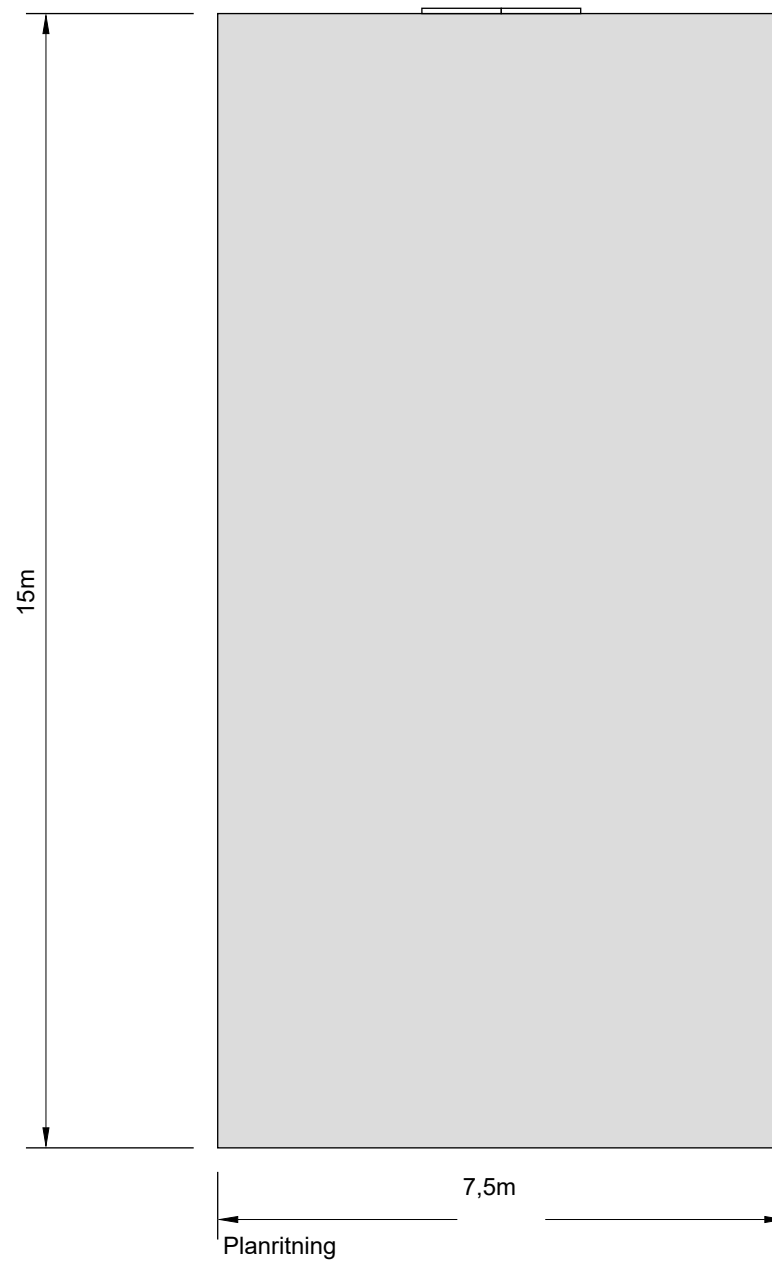

1:100

Tunnelväxthus Leva 7,5 x 15 Planritning

Vireta AB
GjördNära Tunnelväxthus
Storbovägen
71891 Frövi
info@gjornara.se
0581 499 990

ISSUE PROJECT
2024-05-03 Leva 7,5 x 15m
DRAWN BY
DS

A.06