


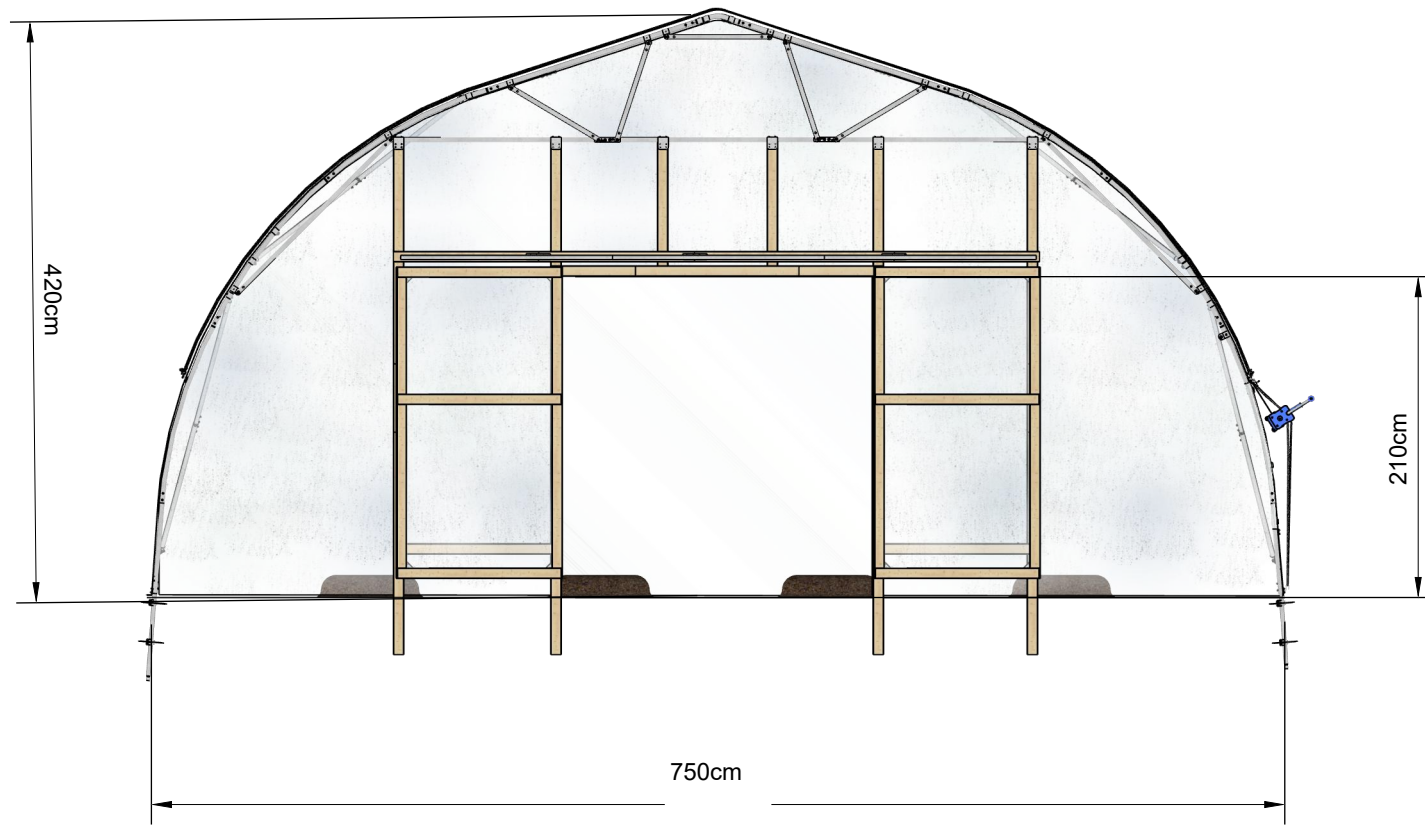


1:50

A.01 **Tunnelväxthus** **Leva 7,5m** **Gavel**

ISSUE 2024-02-12
 PROJECT 2024-02-12
 DRAWN BY DS

Vireta AB
 GjordNära Tunnelväxthus
 Storbövägen
 71891 Frövi
 info@gjordanara.se
 0581 499 990



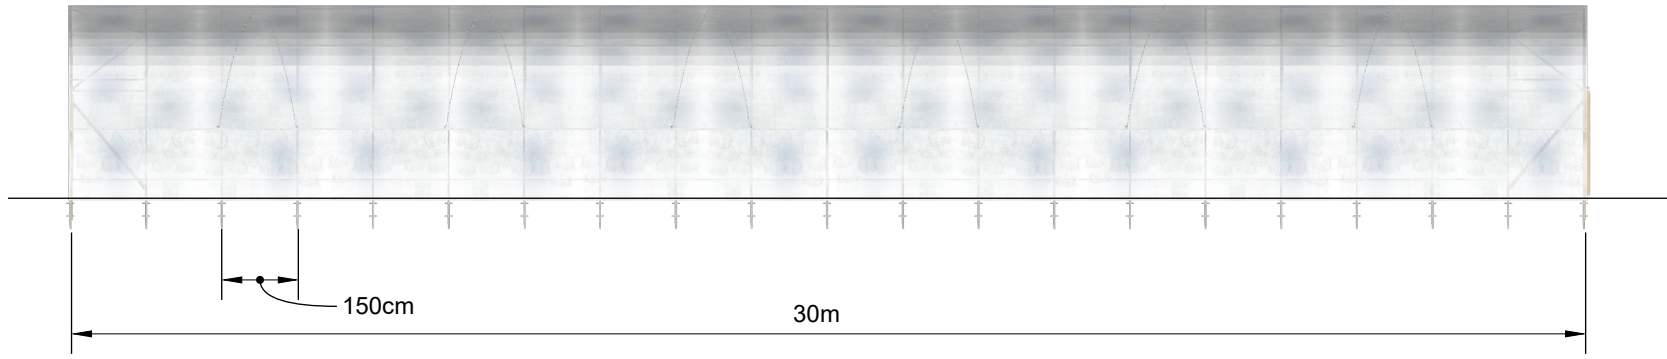


1:150

A.02

Tunnelväxthus Leva 7,5m Sida 30m

ISSUE PROJECT
2024-02-12 Leva 7,5 x 30m
DRAWN BY
DS

Vireta AB
GjördNära Tunnelväxthus
Storbovägen
71891 Frövi
info@gjordanara.se
0581 499 990

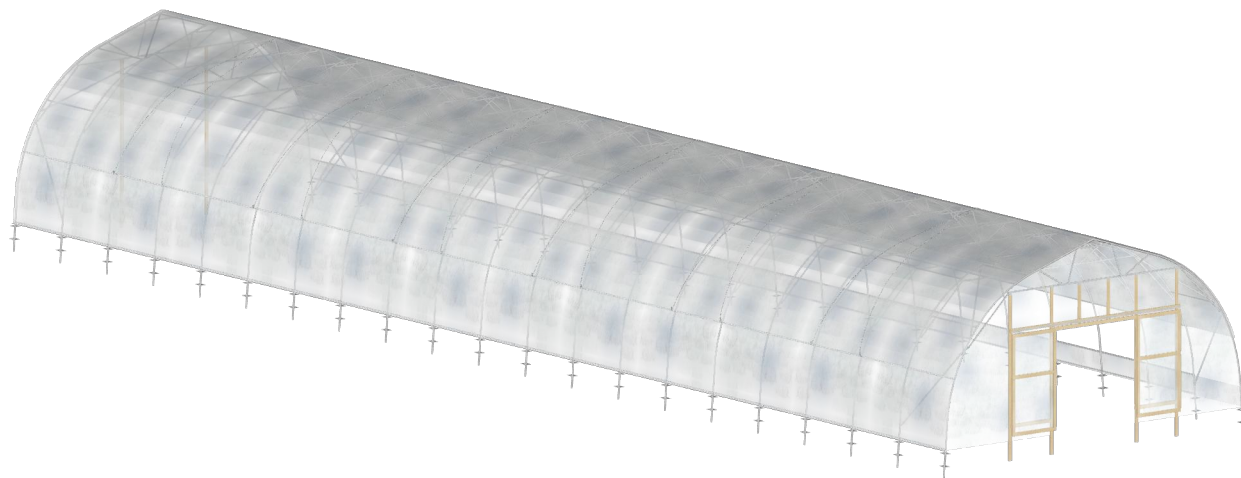

Fakta stomme:

Stålrör varmgalvaniserade:

32mm x 2mm

Tak och sidor av växthusfilm.

PE - EVA 200my UV stabil i 5 år.

Förankring: Jordankare som går 47cm ner i marken.

Dörrar och trädelar av impregnerat virke

34 x 70mm + 15 x 70mm


Vireta AB
GjördNära Tunnelväxthus
Storbovägen
71891 Frövi
info@gjordanara.se
0581 499 990

ISSUE PROJECT
2024-02-12 Leva 7,5 x 30m
DRAWN BY
DS


Tunnelväxthus
Leva 7,5 ISO
ISO P


A.03

Stålrör dimension

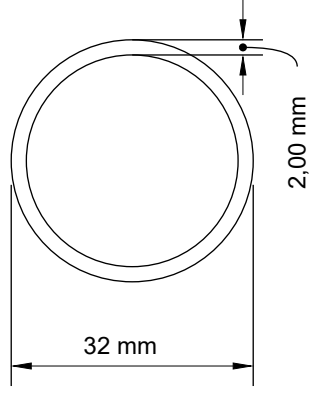

Jordankare längd

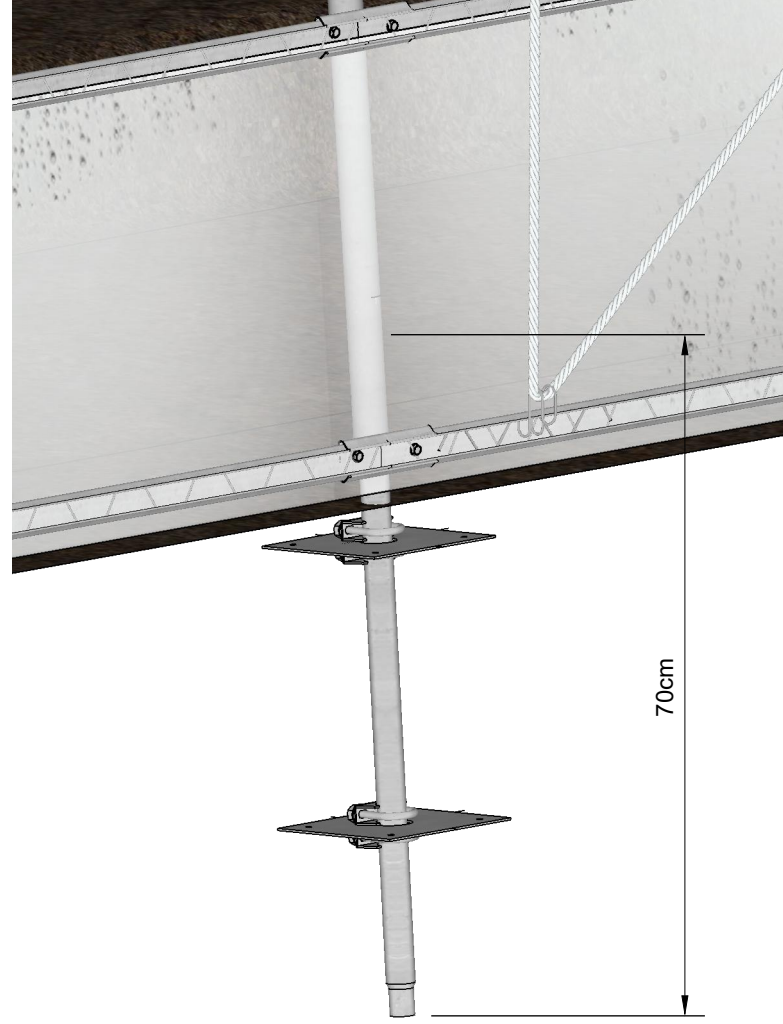

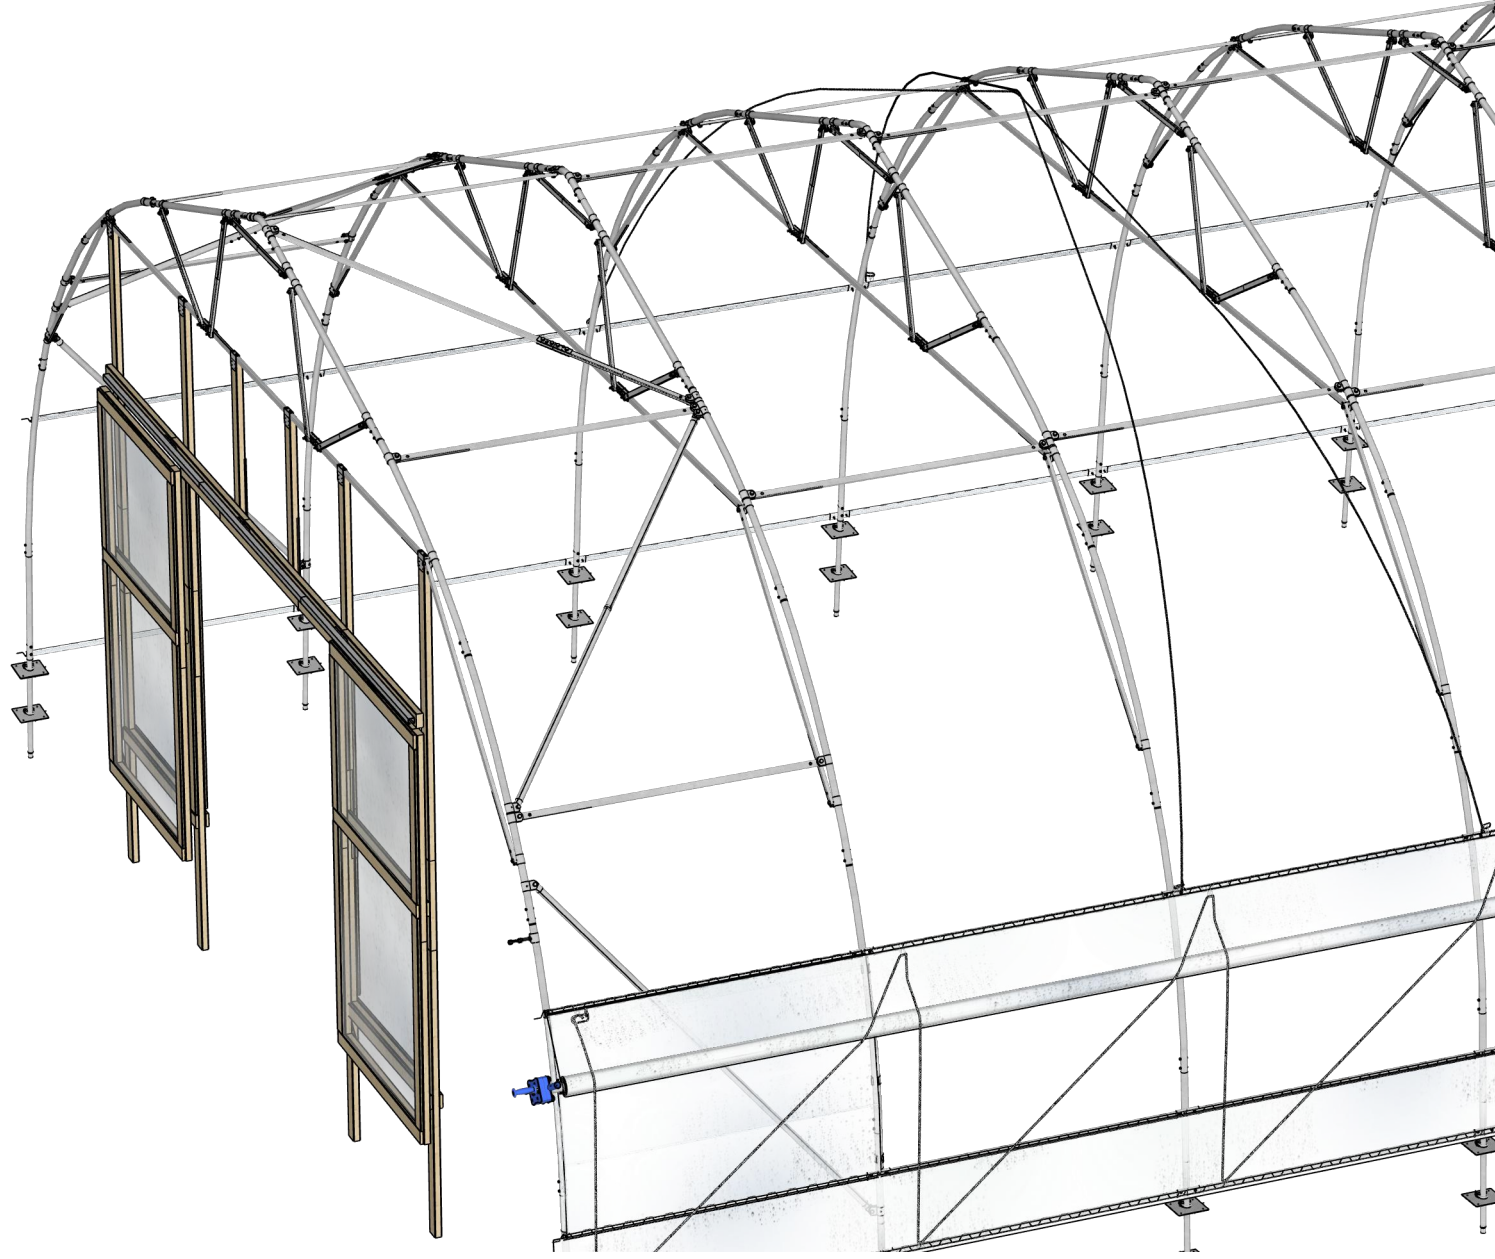

A.05

Tunnelväxthus Leva Stålkonstruktion

ISSUE
2024-02-12

PROJECT
Leva 7,5 x 30m

DRAWN BY
DS

Vireta AB
GjördNära Tunnelväxthus
Storbovägen
71891 Frövi
info@gjordnara.se
0581 499 990